




İLKAR MÜHENDİSLİK
YAPI SAN. TİC. LTD. ŞTİ.

www.ilkarmuhendislik.com

5.PROJE

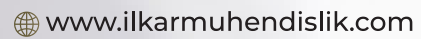



ILKAR MUHENDISLIK
YAPI SAN. TIC. LTD. STI.







ILKAR MUHENDISLIK


YAPI SAN. TIC. LTD. STI.

www.ilkarmuhendislik.com







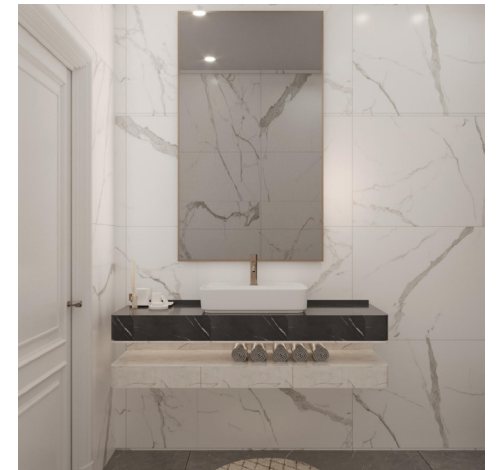

ILKAR MUHENDISLIK

YAPI SAN. TIC. LTD. ŞTİ.


www.ilkarmuhendislik.com



ILKAR MUHENDISLIK

YAPI SAN. TIC. LTD. ŞTİ.

www.ilkarmuhendislik.com

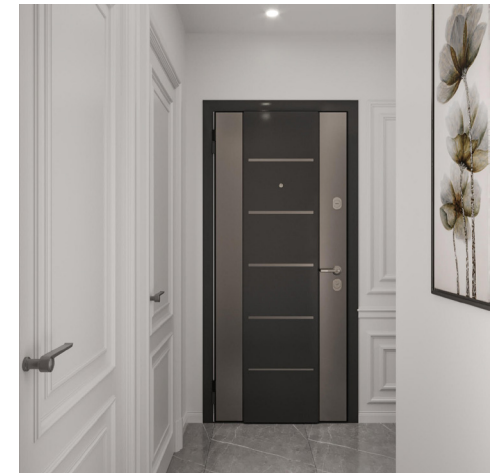




İLKAR MUHENDİSLİK
YAPI SAN. TİC. LTD. ŞTİ.

BODRUM KAT OTURUM PLANI


DÜKKAN 1 :39 m²
DÜKKAN 2 :38 m²
WC 1 :1.40 m²
WC 2 :1.40 m²
KAT HOLÜ :9 m² m²

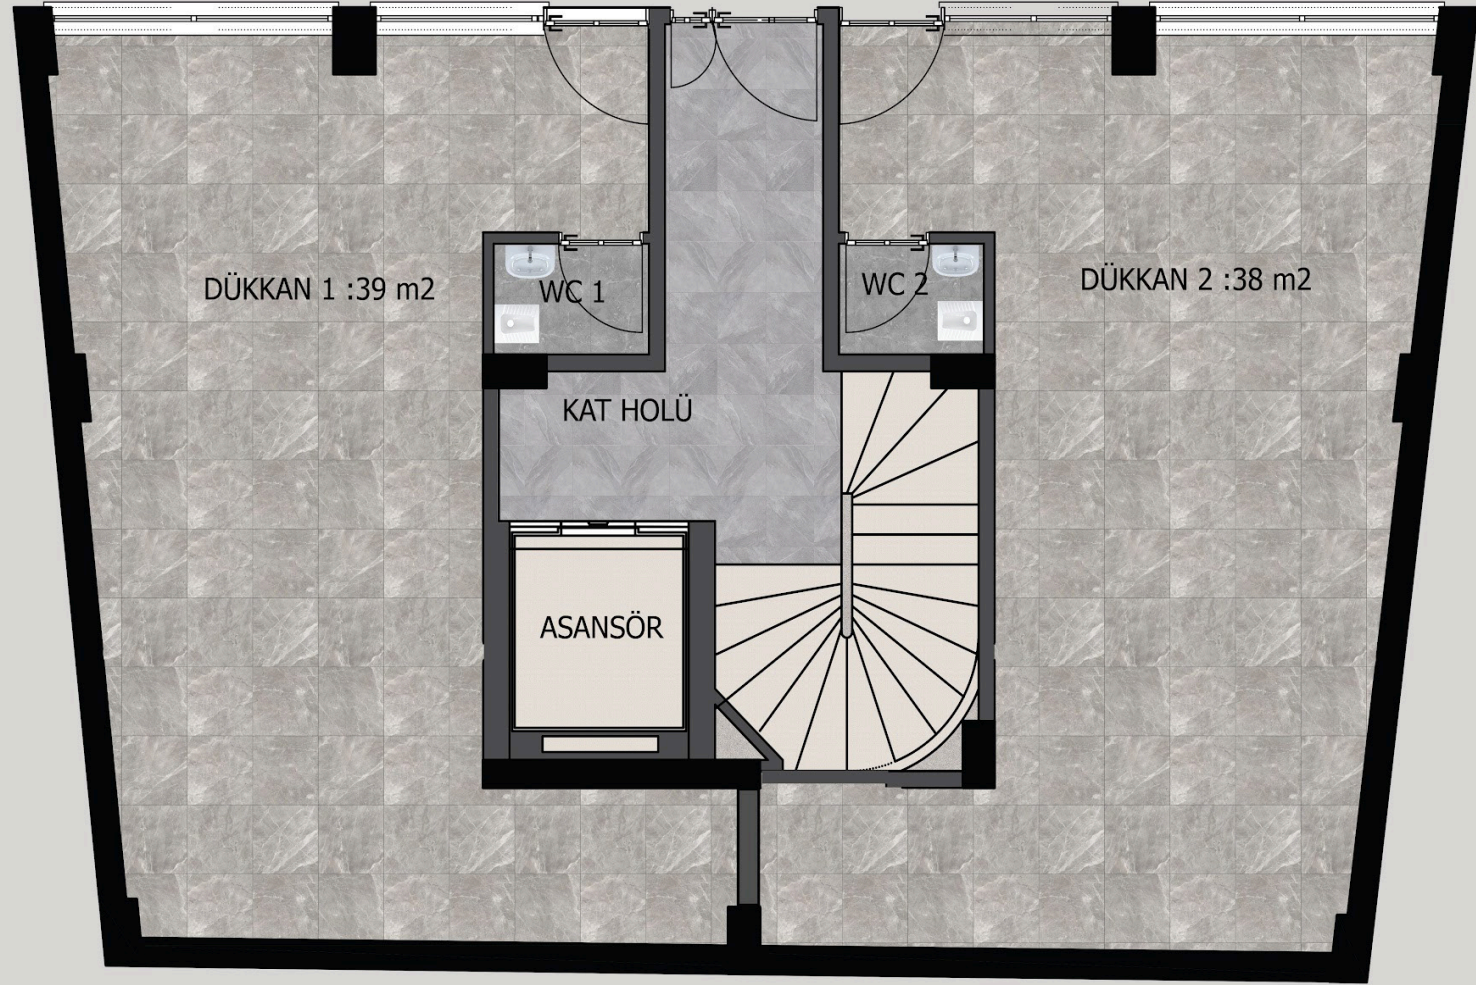

ZEMİN KAT OTURUM PLANI

YATAK O. 1 :12.50 m²
BANYO 1:3 m²
ANTRE 1:4.50 m²
WC 1:1.50 m²
SALON 1:17 m²
MUTFAK 1:13 m²
KAT HOLÜ A:5.6 m²

YATAK O. 2 :12.50 m²
BANYO 2:3 m²
ANTRE 2:4.50 m²
WC 2:1.50 m²
SALON 2:17 m²
MUTFAK 2:13 m²

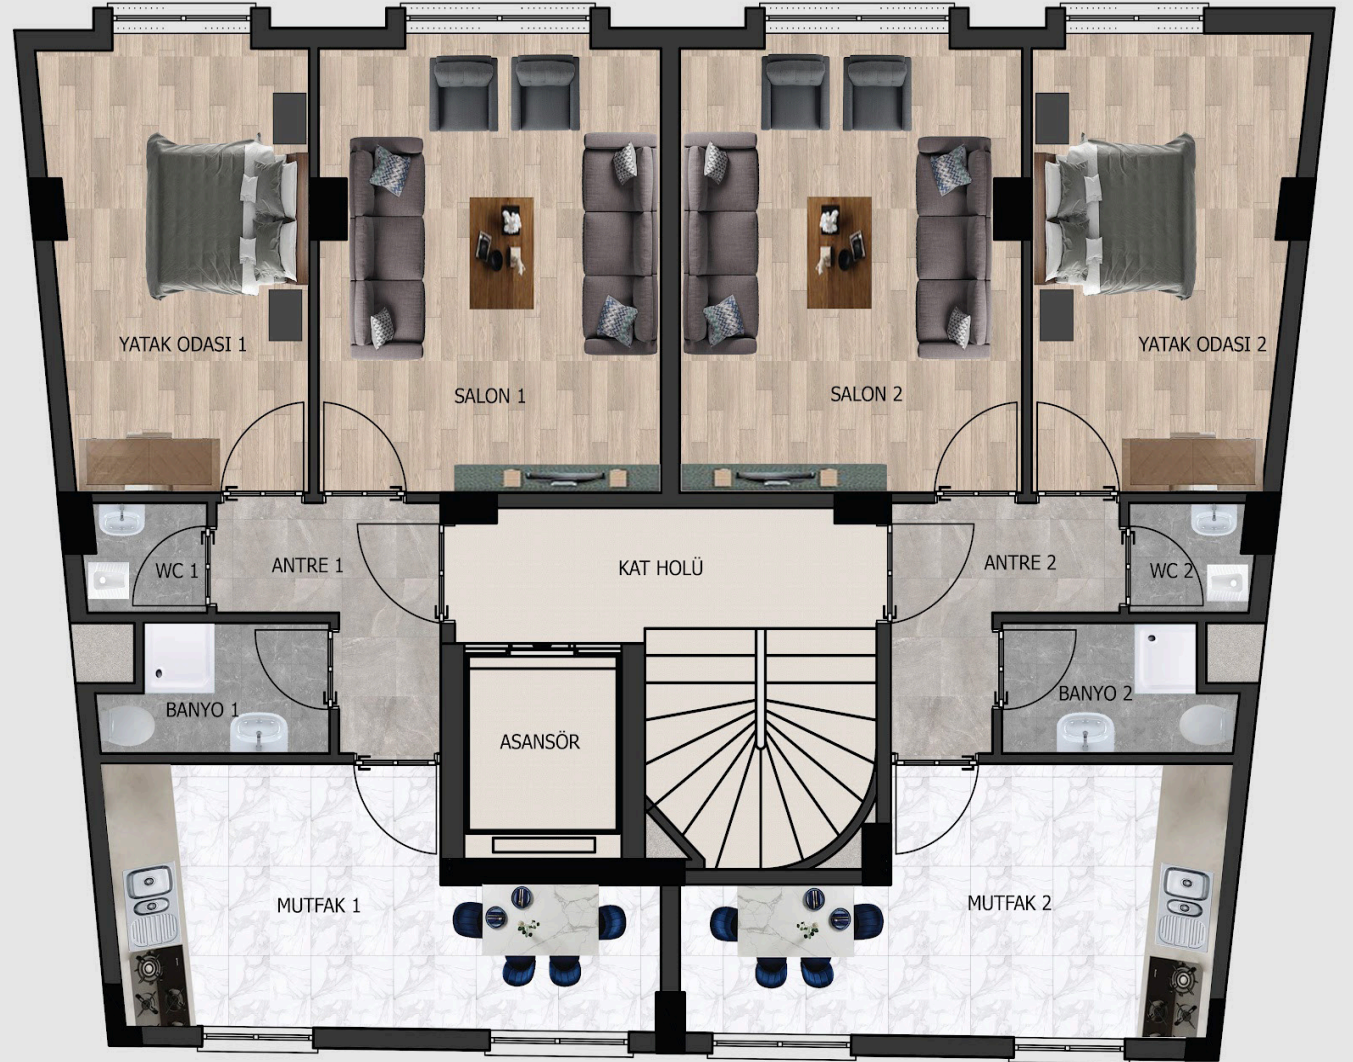

1-2 KAT OTURUM PLANI

EBEVEYN O. 1 :10.50 m²

YATAK O. 1 :12.50 m²

BANYO 1:3 m²

ANTRE 1:5.50 m²

WC 1:1.50 m²

SALON 1:17 m²

MUTFAK 1:8 m²

KAT HOLÜ A:5.6 m²

BALKON 1 :2 m²

EBEVEYN O. 2 :10.50 m²

YATAK O. 2 :12.50 m²

BANYO 2:3 m²

ANTRE 2:5.50 m²

WC 2:1.50 m²

SALON 2:17 m²

MUTFAK 2:8 m²

BALKON 2 :2 m²



3. KAT OTURUM PLANI

EBEVEYN O. 1 :10.50 m²
YATAK O. 1 :12.50 m²
BANYO 1:3 m²
ANTRE 1:5.50 m²
WC 1:1.50 m²
SALON 1:17 m²
MUTFAK 1:8 m²
KAT HOLÜ A:5.6 m²
BALKON 1 :2 m²


EBEVEYN O. 2 :10.50 m²
YATAK O. 2 :12.50 m²
BANYO 2:3 m²
ANTRE 2:5.50 m²
WC 2:1.50 m²
SALON 2:17 m²
MUTFAK 2:8 m²
BALKON 2 :2 m²



ÇATI PİYESİ KAT OTURUM PLANI

EBEVEYN O. 1 :11 m²
YATAK O. 1 :8 m²
BANYO 1:2.15 m²
ANTRE 1:5.50 m²
WC 1:1.50 m²
TERAS 1:4 m²
MUTFAK 1:8 m²
KAT HOLÜ A:5.6 m²
TERAS 4:7 m²

EBEVEYN O. 2 :11 m²
YATAK O. 2 :8 m²
BANYO 2:2.15 m²
ANTRE 2:5.50 m²
WC 2:1.50 m²
TERAS 2 :4 m²
MUTFAK 2:8 m²
TERAS 3 :7 m²
ASANSÖR M. D. :9.8 m²

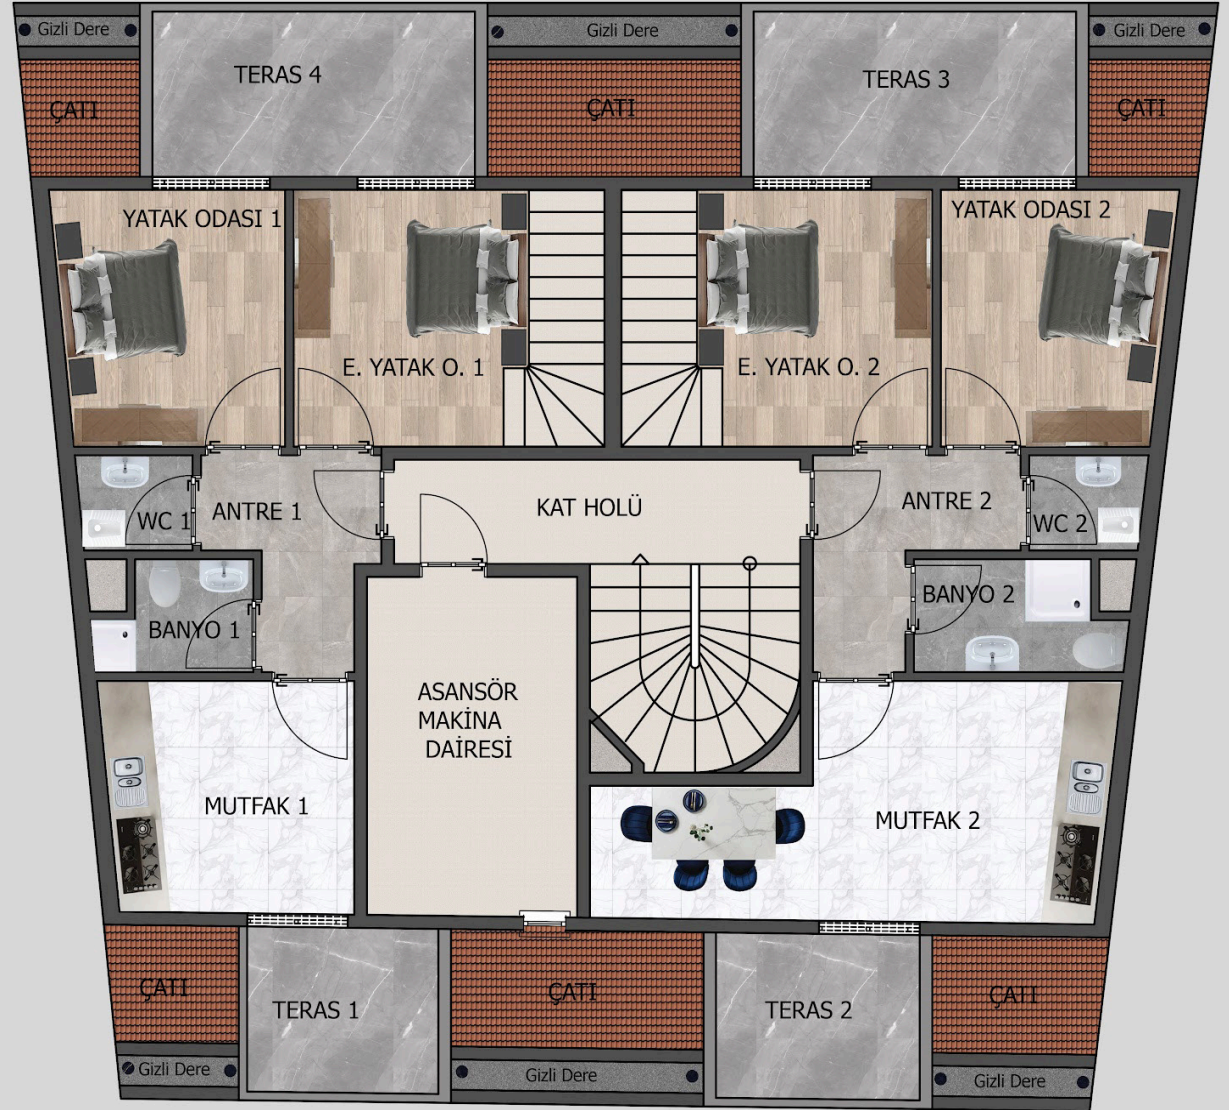



İLKAR MÜHENDİSLİK

YAPI SAN. TİC. LTD. ŞTİ.



Taşoluk Mh. Emel Sk. No:38 Daire: 6 Arnavutköy / İST.



0533 048 91 12



0212 684 46 41



info@ilkarmuhendislik.com



www.ilkarmuhendislik.com